
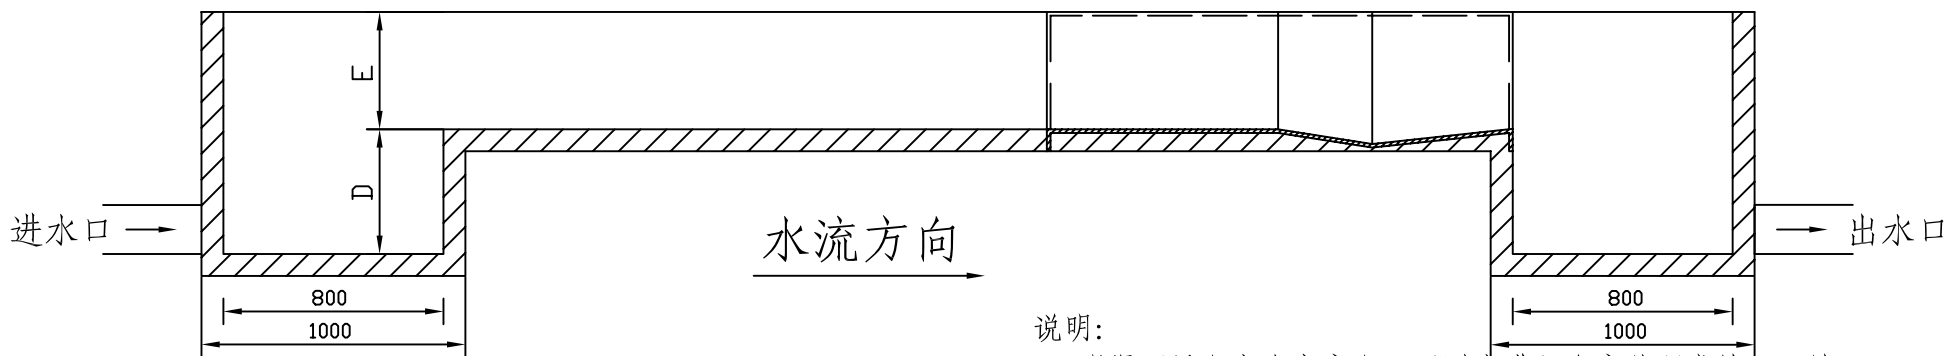


图纸编号

更改单号	更改标记	数量	更改内容	签名	日期
------	------	----	------	----	----

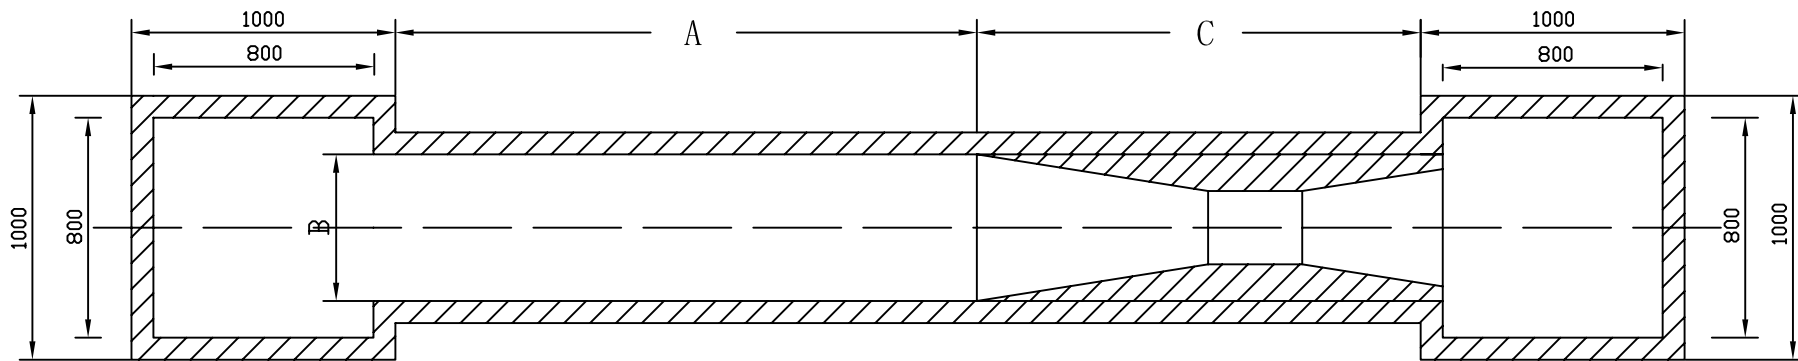

说明:

- 1、明渠下层土应为密实土，否则应进行夯实处理或块石回填。
- 2、明渠底以上部分地墙体宜采用水泥细砂浆砖砌，防水砂浆三道，如排污口埋于地下水位以下时，则采用C20钢砼结构。
- 3、标准化排放口明渠改造完成后，要求渠道平整光滑，污水排放时液面应平稳顺滑，明渠尺寸根据企业排放污水的流量而定。
- 4、本图标注尺寸单位为毫米（mm）。

参数 Q m <sup>3</sup> /h	A	B	C	D	E
0.35-20	>1000	350	550	400	300
0.65-47.5	>1500	350	680	400	300
3-115	>2000	450	800	400	300
6-400	>3000	600	1400	400	300

标准化排放口明渠  
土建示意图

图纸编号

阶段标记	质量	比例
		1:1

第 张 共 张

聚光科技(杭州)有限公司

媒体编号	
旧底图总号	
底图总号	
日期	签名

设计	
审核	
工艺	
标准化	
批准	
制图:	

描图:

幅面: A4